


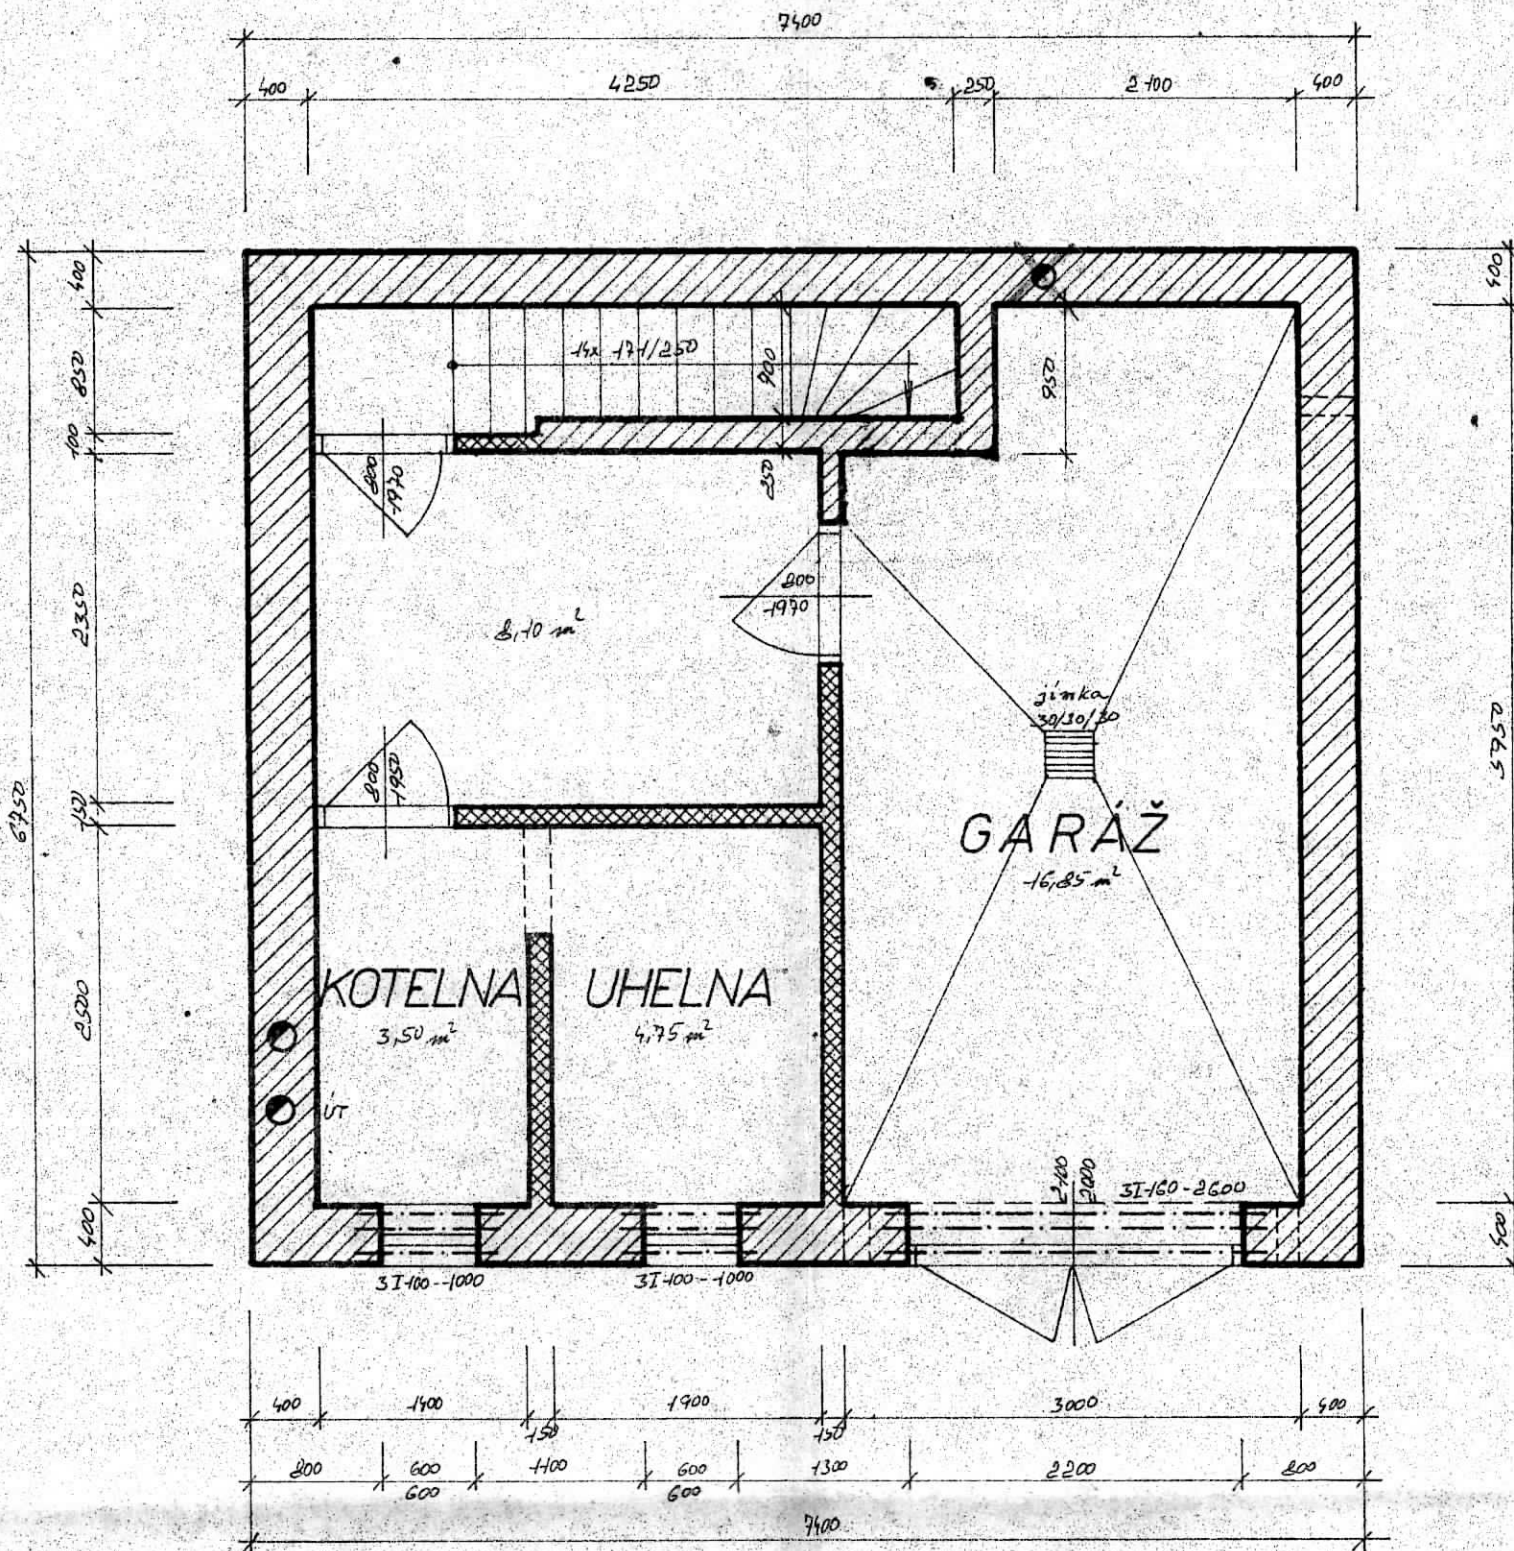

Projektant	Zavadiť Jaroslav
stavebník	Žampack Jar.
Miesto stavby	k.ú. Káňosť
REKREAČNÍ	
suterén	